



ΕΦΗΜΕΡΙΣ ΤΗΣ ΚΥΒΕΡΝΗΣΕΩΣ

ΤΗΣ ΕΛΛΗΝΙΚΗΣ ΔΗΜΟΚΡΑΤΙΑΣ

ΤΕΥΧΟΣ ΤΕΤΑΡΤΟ **Αρ. Φύλλου 704**

8 Αυγούστου 1997

ΠΕΡΙΕΧΟΜΕΝΑ

ΑΠΑΛΛΟΤΡΙΩΣΕΙΣ

ΑΠΟΦΑΣΕΙΣ

ΠΟΛΕΟΔΟΜΙΑ

ΑΠΟΦΑΣΕΙΣ

ΑΝΑΚΟΙΝΩΣΕΙΣ

ΔΙΟΡΘΩΣΕΙΣ ΣΦΑΛΜΑΤΩΝ

ΑΠΑΛΛΟΤΡΙΩΣΕΙΣ

ΑΠΟΦΑΣΕΙΣ

Αριθ. 1075698/5164/0010 (1)

Αναγκαστική απαλλοτρίωση ακινήτων για τις ανάγκες κατασκευής του έργου Ε.Ο. Αντιρίου - Ιωαννίνων στα τμήματα: Ευρεία παράκαμψη Αγρινίου από χ.θ. 0+500 έως χ.θ. 5+740 στο Νομό Αιτωλοακαρνανίας.

ΟΙ ΥΠΟΥΡΓΟΙ
ΟΙΚΟΝΟΜΙΚΩΝ ΚΑΙ ΠΕΡΙΒΑΛΛΟΝΤΟΣ, ΧΩΡΟΤΑΞΙΑΣ ΚΑΙ ΔΗΜΟΣΙΩΝ ΕΡΓΩΝ

Έχοντας υπόψη:

1. Τις διατάξεις του Ν.Δ/τος 797/1971 "περί αναγκαστικών απαλλοτριώσεων" σε συνδυασμό με τις διατάξεις του Β.Δ/τος 139/1971 "περί αρμοδιότητοος των Νομαρχών προς κήρυξιν αναγκαστικών τινων απαλλοτριώσεων".
2. Τις διατάξεις του άρθρου 23 του από 25 Νοεμβρίου 1929 Διατάγματος "περί κωδικοποιήσεως των περί κατασκευής και συντηρήσεως οδών κειμένων διατάξεων".
3. Τις διατάξεις του άρθρου 1 του Ν. 653/1977 "περί υποχρεώσεως των παροδίων ιδιοκτητών διά την διάνοιξη Εθνικών οδών κ.λπ.", όπως συμπληρώθηκαν με τις παρ. 9 και 10 του άρθρου 62 του Ν. 947/1979 και την παρ. 4 του άρθρου 9 του Ν. 960/1979, για την εκέλεση των οποίων εκδόθηκε το Π.Δ. 929/1979 καθώς και τις διατάξεις της παργρ. 14 του άρθρου 4 του Κεφ. Β του Ν. 2051/92.
4. Τις διατάξεις του άρθρου 34 του Ν. 2040/1992.
5. Την Α.Π. 84982/96/11.4.1997 κοινή απόφαση των ΥπουργώνΠΕ.ΧΩ.Δ.Ε., Γεωργίας και Πολιτισμού "περί εγκρίσεως περιβαλλοντικών όρων".
6. Την 1107147/1239/0006Α/4.10.1996 (ΦΕΚ 922/ 7.10.1996 τ.Β') κοινή απόφαση του Πρωθυπουργού και του Υπουργού Οικονομικών, σχετικά με ανάθεση αρμοδιοτήτων στους Υφυπουργούς Οικονομικών, αποφασίζουμε:

Κηρύσσουμε αναγκαστική απαλλοτρίωση, για λόγους δημόσιας ωφέλειας και ειδικότερα για τις ανάγκες κατασκευής του έργου Ε.Ο. Αντιρίου - Ιωαννίνων στα τμήματα Ευρεία παράκαμψη Αγρινίου από χ.θ. 0+500 έως χ.θ. 5+740 έκτασης συνολικού εμβαδού 414.648,23 μ2 που βρίσκεται στο Νομό Αιτωλοακαρνανίας και εικονίζεται με κλίμακα 1:500 στα από Μαρτίου 1997 και με αριθ. σχεδίων

ΚΔ1, ΚΔ2, ΚΔ3, ΚΔ4, ΚΔ5, ΚΔ6, ΚΔ7, ΚΔ8, ΚΔ9, ΚΔ10, ΚΔ11, ΚΔ12, ΚΔ13, ΚΔ14, ΚΔ15, ΚΔ16 κτηματολογικά διαγράμματα και στον αντίστοιχο κτηματολογικό πίνακα της Διεύθυνσης Δ12/Τμήμα δ' του Υπουργείου Περιβάλλοντος, Χωροταξίας και Δημοσίων Έργων, τα οποία έχει συντάξει ο Τοπ. Μηχανικός Δ. Τσιβίκης και έχει θεωρήσει ο Διευθυντής της εν λόγω Διεύθυνσης του ΥΠ.ΠΕ.ΧΩ.Δ.Ε. Κ. Δεσύπρης, στις 29.5.1997.

Στην έκταση που απαλλοτριώνεται προβάλλουν δικαιώματα κυριότητας οι: 1) Ο.Σ.Ε., 2) Κοντούσας Παναγιώτης, 3) Κοντούσας Σπύρος κ.λπ.

Η απαλλοτρίωση κηρύσσεται υπέρ του Δημοσίου και με δαπάνη: α) του Δημοσίου που θα αντιμετωπισθεί με δαπάνες του προγράμματος Δημοσίων Επενδύσεων για έργα οδοποιΐας αρμοδιότητας Γενικής Γραμματείας Δημοσίων Έργων (αριθμός έργου 9471503 ΣΑΕ 071/2) και β) των παροδίων ιδιοκτητών που ωφελούνται με τις προϋποθέσεις του Νόμου, χαρακτηρίζεται δε ως κατεπείγουσα.

Η απόφαση αυτή να δημοσιευθεί στην Εφημερίδα της Κυβερνήσεως.

Αθήνα, 25 Ιουλίου 1997

ΟΙ ΥΠΟΥΡΓΟΙ

ΥΦΥΠΟΥΡΓΟΣ ΟΙΚΟΝΟΜΙΚΩΝ	ΠΕΡΙΒΑΛΛΟΝΤΟΣ, ΧΩΡΟΤΑΞΙΑΣ ΚΑΙ ΔΗΜΟΣΙΩΝ ΕΡΓΩΝ
Γ. ΔΡΥΣ	**Κ. ΛΑΛΙΩΤΗΣ**

Αριθ. 1074246/5135/0010 (2)

Αναγκαστική απαλλοτρίωση ακινήτων για την κατασκευή της Γ.Μ. 150 KV "ΣΥΣΤΗΜΑ (ΑΓΡΑ - ΚΑΒΑΛΑ) - Υ/Σ.Κ.ΝΕΥΡΟΚΟΠΙΟΥ" και σύσταση δουλείας εναέριας διέλευσης των αγωγών της υπόψη Γ.Μ. στο Νομό Δράμας.

ΟΙ ΥΠΟΥΡΓΟΙ ΟΙΚΟΝΟΜΙΚΩΝ ΚΑΙ ΑΝΑΠΤΥΞΗΣ

Έχοντας υπόψη:

1. Τις διατάξεις του Ν.Δ/τος 797/1971 "περί αναγκαστικών απαλλοτριώσεων" σε συνδυασμό με τις διατάξεις του Β.Δ/τος 139/1971 "περί αρμοδιότητοος των Νομαρχών προς κήρυξιν αναγκαστικών τινων απαλλοτριώσεων".

2. Τις διατάξεις της παραγρ. 2 του άρθρου 4 του Νόμου 1468/1950 "περί ιδρύσεως Δημοσίας Επιχειρήσεως Ηλεκτρισμού", όπως έχει τροποποιηθεί και συμπληρωθεί μεταγενέστερα, με τον Α.Ν. 1672/1951, που κυρώθηκε με το Νόμο 2113/1952.

3. Τις διατάξεις του άρθρου 9 του Α.Ν. 1566/1950 "περί κυρώσεως της μετά του οίκου "EBASCO" συναφθείσης την 20ή Ιουλίου 1950 συμβάσεως κ.λπ.", όπως έχουν κυρωθεί, τροποποιηθεί και συμπληρωθεί με το Νόμο 1633/1951 και το Β.Δ. 28/1951 σε συνδυασμό με το Π.Δ. 27/1996 "Συγχώνευση των Υπουργείων Τουρισμού, Βιομηχανίας, Ενέργειας και Τεχνολογίας και Εμπορίου στο Υπουργείο Ανάπτυξης".

4. Τις διατάξεις του άρθρου 34 του Ν. 2040/1992.

5. Την απόφαση του Διοικητικού Συμβουλίου της Δημοσίας Επιχειρήσεως Ηλεκτρισμού με αριθ. (κ. 316) 41, που ελήφθη κατά την αριθ. 7/17.4.97 Συνεδρίασή του.

6. Το υπ' αριθ. Δ5-ΗΛ/Β/Φ.41.102/8653/14.5.97 εισηγητικό έγγραφο του ΥΒΕΤ.

7. Το γεγονός ότι τα στοιχεία για την έκδοση της κοινής Υπουργικής απόφασης έγκρισης Περιβαλλοντικών όρων έχουν υποβληθεί στην αρμόδια Υπηρεσία του ΥΠΕΧΩΔΕ με το αριθ. ΔΜΚΜ 20290/30.1.97 έγγραφο της ΔΕΗ (αριθ. πρωτ. ΥΠΕΧΩΔΕ 74105/30.1.97) (Ν. 1650/1986 σε συνδυασμό με τη γνωμοδότηση Ολομέλειας του Ν.Σ.Κ. με αριθμό 484/1995 και την ΚΥΑ 69269/5387/25.10.90 και την Κ.Υ.Α. 30557/1996).

8. Την 1107147/1239/0006Α/4.10.1996 (ΦΕΚ 922/ 7.10.1996 τ.Β') κοινή απόφαση του Πρωθυπουργού και του Υπουργού Οικονομικών, σχετικά με ανάθεση αρμοδιοτήτων στους Υφυπουργούς Οικονομικών, αποφασίζουμε:

1. Κηρύσσουμε αναγκαστική απαλλοτρίωση, έκτασης συνολικου εμβαδού 3.499 μ2 με τα συστατικά και παραρτήματά της, αποτελούμενη από σαράντα ένα (41) τεμάχια εδάφους για την εγκατάσταση σ' αυτά ισάριθμων χαλύβδινων πύργων μέσα στο Νομό Δράμας της Γραμμής Μεταφοράς 150 KV "ΣΥΣΤΗΜΑ (ΑΓΡΑ - ΚΑΒΑΛΑ) - Υ/Σ.Κ.ΝΕΥΡΟΚΟΠΙΟΥ".

Η έκταση που απαλλοτριώνεται βρίσκεται στις κτηματικές περιοχές των Κοινοτήτων Αργυρουπόλεως (Οικισμός Νικοτσάρα), Μυλοποτάμου, Πετρούσης, Κοκκινογείων, Γρανίτου και Δήμων Προσοτσάνης και Κ. Νευροκοπίου, του Νομού Δράμας.

2. Την σύσταση δουλείας εναέρειας διέλευσης των αγωγών της Γραμμής Μεταφοράς 150 KV "ΣΥΣΤΗΜΑ (ΑΓΡΑ - ΚΑΒΑΛΑ) - Υ/Σ.Κ.ΝΕΥΡΟΚΟΠΙΟΥ" μέσα στο Νομό Δράμας σε λωρίδα εδάφους, συνολικού μήκους δέκα τριών χιλιάδων διακοσίων σαράντα έξι μέτρων και εξήντα εννέα εκατοστών (13.246,69 μ.) και συνολικού πλάτους (40) μέτρων δηλαδή είκοσι (20) μέτρα αριστερά και είκοσι (20) μέτρα δεξιά από την προβολή του άξονα της γραμμής στο έδαφος.

Η ανωτέρω λωρίδα εδάφους περιλαμβάνεται:

Από τη χ.θ. 0+000 έως τη χ.θ. 9+113.
Από τη χ.θ. 10+363 έως τη χ.θ. 13+650.
Από τη χ.θ. 19+005 έως τη χ.θ. 19+078.
Από τη χ.θ. 22+600 έως τη χ.θ. 22+716.
Από τη χ.θ. 24+347 έως τη χ.θ. 24+362.
Από τη χ.θ. 24+480 έως τη χ.θ. 24+494.
Από τη χ.θ. 24+584 έως τη χ.θ. 24+659.
Από τη χ.θ. 30+472 έως τη χ.θ. 31+006.
Από τη χ.θ. 31+080 έως τη χ.θ. 31+009,69.

Οι εκτάσεις στις οποίες συστήνεται δουλεία βρίσκονται στις κτηματικές περιοχές των Δήμων Προσοτσάνης και Κ. Νευροκοπίου και των Κονοτήτων Αργυρουπόλεως (Οικισμός Νικοτσάρα), Μυλοποτάμου, πετρούσης, Κοκκινογείων και Γρανίτου.

2.1. Το περιεχόμενο της δουλείας στα τμήματα της γραμμής που περιλαμβάνονται μεταξύ των χιλιομετρικών θέσεων (χ.θ.):

Από τη χ.θ. 0+040 έως τη χ.θ. 9+113.
Από τη χ.θ. 10+363 έως τη χ.θ. 13+650.
Από τη χ.θ. 30+472 έως τη χ.θ. 31+006.
Από τη χ.θ. 31+080 έως τη χ.θ. 31+099,69.

συνίσταται στο δικαίωμα εισόδου στις βαρυνόμενες με δουλεία εκτάσεις του προσωπικού των συνεργείων και των τεχνικών μέσων της ΔΕΗ ή των οριζομένων απ' αυτή προσώπων, για την εκτέλεση κάθε εργασίας εγκατάστασης, λειτουργίας, επιθεώρησης, επισκευών συντήρησης και αντικατάστασης των πύργων και των εναέριων αγωγών τους.

Στις βαρυνόμενες με δουλεία διέλευσης παραπάνω ε-

κτάσεις επιτρέπεται η οικοδόμηση εφόσον πληρούνται αμφότεροι οι κατωτέρω δύο (2) όροι:

α. Η κατακόρυφη απόσταση των υψηλοτέρων σημείων των κτισμάτων από τους αγωγούς της Γραμμής, σε θερμοκρασία 50° C και άπνοια, πρέπει να είναι τουλάχιστον πέντε (5) μέτρα.

Στο ύψος των κτισμάτων περιλαμβάνεται και κάθε είδους κατασκευή πάνω απ' αυτά (π.χ. δώματα, κουβούκλια απόληξης κλιμακοστασίων, στηθαία, ιστοί, κεραίες δεκτών τηλεόρασης κ.λπ.).

β. Τα κτίσματα και οι εγκαταστάσεις πρέπει να μην δημιουργούν δυσμενείς συνθήκες για την ασφάλεια και λειτουργία της γραμμής (αποθήκες εκρηκτικών και πετρελαιοειδών, εργοστάσια που αναδίδουν βλαβερούς καπνούς ή αέρια, συσσωρεύσεις εύφλεκτων υλών κ.λπ.).

2.2. Το περιεχόμενο της δουλείας στα τμήματα της γραμμής που περιλαμβάνονται μεταξύ των χιλιομετρικών θέσεων (χ.θ.):

Από τη χ.θ. 0+000 έως τη χ.θ. 0+040.
Από τη χ.θ. 19+005 έως τη χ.θ. 19+078.
Από τη χ.θ. 22+600 έως τη χ.θ. 22+716.
Από τη χ.θ. 24+347 έως τη χ.θ. 24+362.
Από τη χ.θ. 24+480 έως τη χ.θ. 24+494.
Από τη χ.θ. 24+584 έως τη χ.θ. 24+659.

συνίσταται αφενός το δικαίωμα εισόδου του προσωπικού των συνεργείων και των τεχνικών μέσων της ΔΕΗ ή των οριζομένων απ' αυτή προσώπων στις βαρυνόμενες με δουλεία εκτάσεις, για την εκτέλεση κάθε εργασίας εγκατάστασης, λειτουργίας, επιθεώρησης, επισκευών συντήρησης και αντικατάστασης των άνωθεν αυτών εναέριων αγωγών και των πύργων τους και αφετέρου την απαγόρευση ανέγερσης κάθε νέου κτίσματος.

Επίσης απαγορεύεται η λειτουργία κάθε εγκατάστασης που δημιουργεί δυσμενείς συνθήκες για την ασφάλεια ή τη λειτουργία της γραμμής (π.χ. συσσώρευση πυρομαχικών, πετρελαιοειδών, λατομεία κ.λπ.).

Οι εκτάσεις που απαλλοτριώνονται εικονίζονται στα αριθ. 61546/Ιανουάριος 1997/ Φύλα 1-7/κτηματολογικά διαγράμματα - πίνακες και εκείνες στις οποίες συστήνεται δουλεία εναέριας διέλευσης των αγωγών της Γ.Μ. 150 KV εικονίζονται λεπτομερειακά στο αριθ. 61546/Ιανουάριος 1997/ Φύλα 1-7/κτηματολογικά διαγράμματα - πίνακες και ενδεικτικά (όδευση της γραμμής) στον αριθ. 61545/ Ιανουάριος 1997/ Φύλλο 1/ενδεικτικό χάρτη κτηματολογίου.

Όλα τα παραπάνω κτηματολογικά στοιχεία έχει συντάξει η Δ/νση Μελετών - Κατασκευών Έργων Μεταφοράς/ τομέας Μελετών Γραμμών μεταφοράς της ΔΕΗ και έχει θεωρήσει ο αρμόδιος Διευθυντής του Υπουργείου Ανάπτυξης Ν. Καπαράκης 12.5.1997.

Στην έκταση που απαλλοτριώνεται και συστήνεται δουλεία προβάλλουν δικαιώματα κυριότητας οι: 1) Ιωάννης Μουρμούρης, 2) Χριστόδουλος Καραπάντζος, 3) Ιωάννης Τζανόπουλος κ.λπ.

Η απαλλοτρίωση κηρύσσεται υπέρ της Δημόσιας Επιχείρησης Ηλεκτρισμού και με δαπάνη της, χαρακτηρίζεται δε ως κατεπείγουσα.

Η απόφαση αυτή να δημοσιευθεί στην Εφημερίδα της Κυβερνήσεως.

Αθήνα, 25 Ιουλίου 1997

ΟΙ ΥΠΟΥΡΓΟΙ

ΥΦΥΠΟΥΡΓΟΣ ΟΙΚΟΝΟΜΙΚΩΝ
Γ. ΔΡΥΣ

ΑΝΑΠΤΥΞΗΣ
Β. ΠΑΠΑΝΔΡΕΟΥ

ΠΟΛΕΟΔΟΜΙΑ

ΑΠΟΦΑΣΕΙΣ

Αριθ. ΟΙΚ. 30663/10265/985 (3)

Αναστολή χορήγησης οικοδομικών αδειών και εκτέλεσης οικοδομικών εργασιών σε τμήμα του Ο.Τ. 176 του Δήμου Χαϊδαρίου.

Ο ΝΟΜΑΡΧΗΣ ΑΘΗΝΩΝ

Έχοντας υπόψη:

1. Τις διατάξεις του από 17.7.1923 Ν. Δ/τος και ειδικότερα των άρθρων 8 και 70 αυτού όπως μεταγενέστερα τροποποιήθηκαν και συμπληρώθηκαν.
2. Τις διατάξεις του Α.Ν. 314/68 (Φ.Ε.Κ. 47/Α) όπως μεταγενέστρα τροποποιήθηκαν με το υπ' άρ. 1018/71 Ν. Δ/γμα (Φ.Ε.Κ. 220/Α) και με την παρ. 3 του άρθρου 34 του Ν. 1577/85 (Φ.Ε.Κ. 210/Α).
3. Τις διατάξεις του υπ' αρ. 183/86 Π.Δ/τος (Φ.Ε.Κ. 70/Α).
4. Τις διατάξεις του Ν. 2218/94 (Φ.Ε.Κ. 90/Α) περί ίδρυσης Νομαρχιακής Αυτοδιοίκησης κ.λπ. όπως αντικαταστάθηκαν με τον Ν. 2240/94 (Φ.Ε.Κ. 153/Α/94).
5. Τον ισχύοντα Οργανισμό Εσωτερικής Λειτουργίας των Υπηρεσιών της Νομαρχίας Αθηνών (Φ.Ε.Κ. 395/Β'/11.5.95) και την υπ' αρι. 643/5.10.95 απόφαση Νομάρχη Αθηνών περί μεταβίβασης αρμοδιοτήτων.
6. Την υπ' αρ. 286/3.6.97 ομόφωνη απόφαση του Δημοτικού Συμβουλίου Χαϊδαρίου.
7. Την υπ' αρ. 25/97 θέμα 6ο γνωμοδότηση του ΣΧΟΠ του Νομαρχιακού Τομέα Δυτ. Αθήνας.
8. Το γεγονός ότι από τις διατάξεις αυτής της απόφασης δεν προκαλείται δαπάνη σε βάρος του κρατικού προϋπολογιμού και του Προϋπολογισμού του Δήμου Χαϊδαρίου, (άρθρο 27 του Ν. 2081/92), αποφασίζουμε:

Άρθρο 1

Εγκρίνεται η αναστολή χορήγησης οικοδομικών αδειών και εκτέλεσης οικοδομικών εργασιών, για έξη (6) μήνες, στο με τα στοιχεία 1 - 2 - Β - 3 - 1 τμήμα του Ο.Τ. 176, του ρυμοτομικού σχεδίου Χαϊδαρίου, ,όπως φαίνεται στο σχετικό πρωτότυπο σχεδιάγραμμα, σε κλίμακα 1:5000, το οποίο συνοδεύει αυτή την απόφαση.


Άρθρο 2

Η ισχύς αυτής της απόφασης αρχίζει από την ημερομηνία δημοσίευσής της στην Εφημερίδα της Κυβερνήσεως.

Η παρούσα να δημοσιευθεί στην Εφημερίδα της Κυβερνήσεως.

Αθήνα, 30 Ιουλίου 1997

Με εντολή Νομάρχη
Ο Πρόεδρος της ΝΕ ΠΟΠΕΥ
ΓΙΩΡΓΟΣ ΑΝΑΝΙΑΔΗΣ

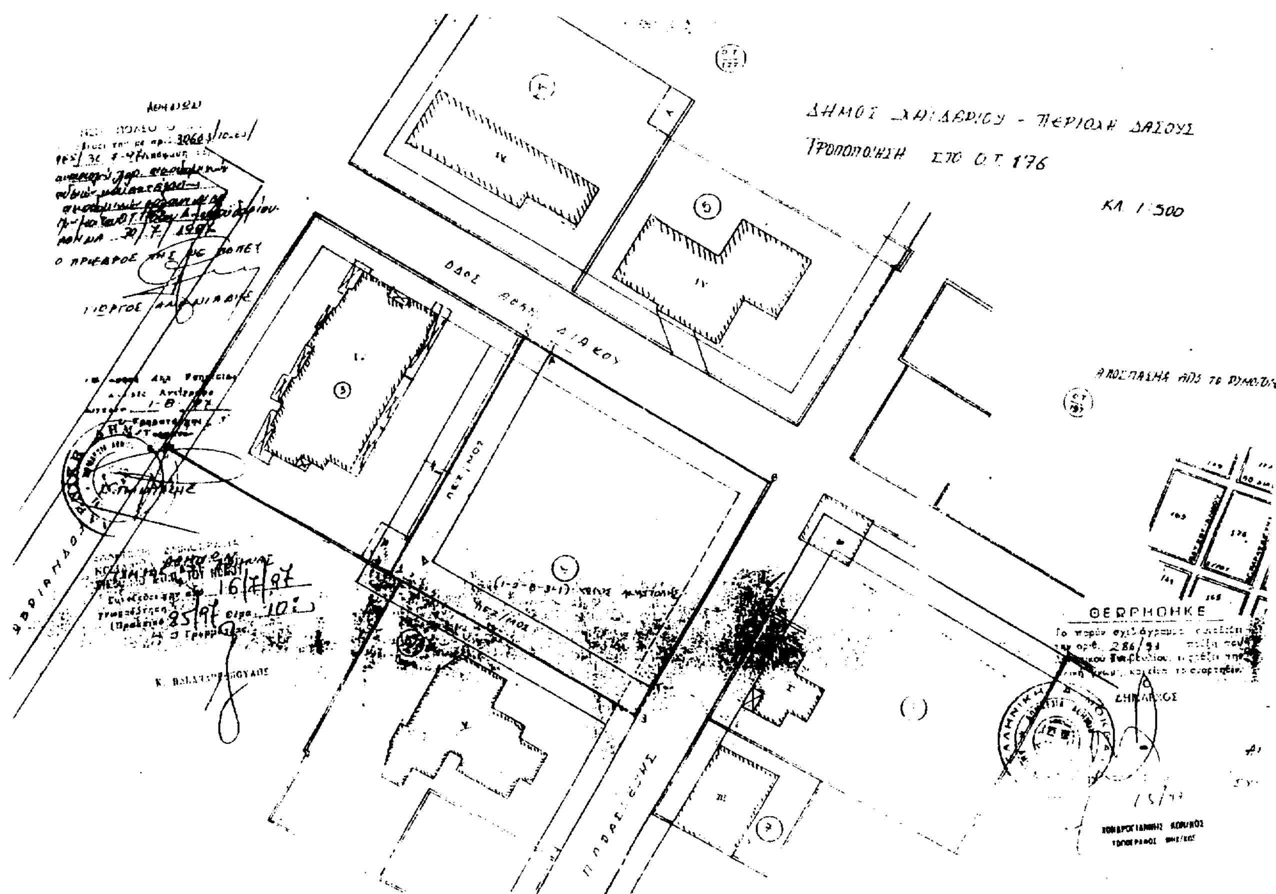

Αριθ. 1928/96 (4)

Τροποποίηση ρυμοτομικού σχεδίου Κοινότητας Κατσικάς Ν. Ιωαννίνων στα υπ' αριθ. Γ-14 και Γ-22 Ο.Τ.

Ο ΝΟΜΑΡΧΗΣ ΙΩΑΝΝΙΝΩΝ

Έχοντας υπόψη:

1. Τις διατάξεις του από 17.7.1923 (Φ.Ε.Κ. 228 Α'/ 16.8.23) «περί σχεδίων πόλεων και κωμών του Κράτους» και συγκεκριμένα του άρθρου 3 αυτού.

2. Τις διατάξεις του Ν. 2026/92 και το σχετικό Π. Δ/γμα 28/28.1.93 (Φ.Ε.Κ. 9Α/5.2.93) «για έγκριση τροποποιήσεων και καθορισμό όρων και περιορισμών δόμησης από τους Νομάρχες».

3. Τον Ν. 2218/94 (Φ.Ε.Κ. 90/Α/13.7.94) «Ίδρυση Νομαρχιακής Αυτοδιοίκησης κ.λ.π. και τον Οργανισμό Νομαρχιακής Αυτοδιοίκησης Ιωαννίνων που δημοσιεύθηκε και ισχύει από την 11.5.1995 (Φ.Ε.Κ. 397 Β)».

4. Το ρυμοτομικό σχέδιο Κοινότητας Κατσικά, όπως εγρίκεθηκε με το Π. Δ. 13.4.89 (Φ.Ε.Κ. 340/Δ/89) όπως αναθεωρήθηκε και ισχύει.

5. Την υπ' αριθ. 68/95 απόφαση του Κοινοτικού Συμβουλίου Κατσικάς.

6. Τη γνώμη του Σ.ΧΟΠ του Νομού Ιωαννίνων όπως διατυπώθηκε στην υπ' αριθ. 9/29.3.1996 πράξη του.

7. Τις διατάξεις του άρθρου 38 του Ν. 1337/83 (ΦΕΚ 33/Α).

8. Τις διατάξεις της παρ. α του άρθρου 2 του Π.Δ. 183/86 (Φ.Ε.Κ. 70/Α) «περί έγκρισης τροποποιήσεων κ.λπ.».

Επειδή με την προτεινόμενη από την Κοινότητα τροποποίηση, η οποία έγινε δεκτή από το Σ.Χ.ΟΠ κατά πλειοψηφία, γίνεται μετατόπιση του δρόμου μεταξύ δύο οικοδομικών τετραγώνων, χωρίς να μειώνεται το πλάτος τους δρόμου.

Επειδή λόγων μορφολογίας του εδάφους είναι αδύνατη η κατασκευή του δρόμου στην αρχική προβλεπόμενη θέση του ενώ αντίθετα στην προτεινόμενη θέση υπάρχει παλαιός υφιστάμενος δρόμος ο οποίος διαπλατύνεται και διευκολύνεται η ροή των ομβρίων υδάτων λόγω της φυσικής κλίσης και αποφεύγεται με την πρόταση αυτή η υπέρμετρη δαπάνη κατασκευής του δρόμου, αποφασίζουμε:


Για τους λόγους που αναφέρονται στο σκεπτικό της παρούσας απόφασης εγκρίνεται η τροποποίηση του ρυμ. σχεδίου Κοινότητας Κατσικά στα Ο.Τ. Γ-14 και Γ-22 μετατοπίζοντας το δρόμο στη φυσική του θέση διατηρώντας το ίδιο πλάτος του δρόμου, όπως φαίνεται στο συν/νο στην παρούσα απόσπασμα σχεδίου κλίμακας 1:1000.

Από τις διατάξεις αυτής της απόφασης δεν προκύπτει δαπάνη σε βάρος του προϋπολογισμού της Κοινότητας.

Η παρούσα να δημοσιευθεί στην Εφημερίδα της Κυβερνήσεως.

Ιωάννινα, 14 Ιουλίου 1997

Ο Νομάρχης
ΝΙΚΟΛΑΟΣ ΖΑΡΜΠΑΛΑΣ

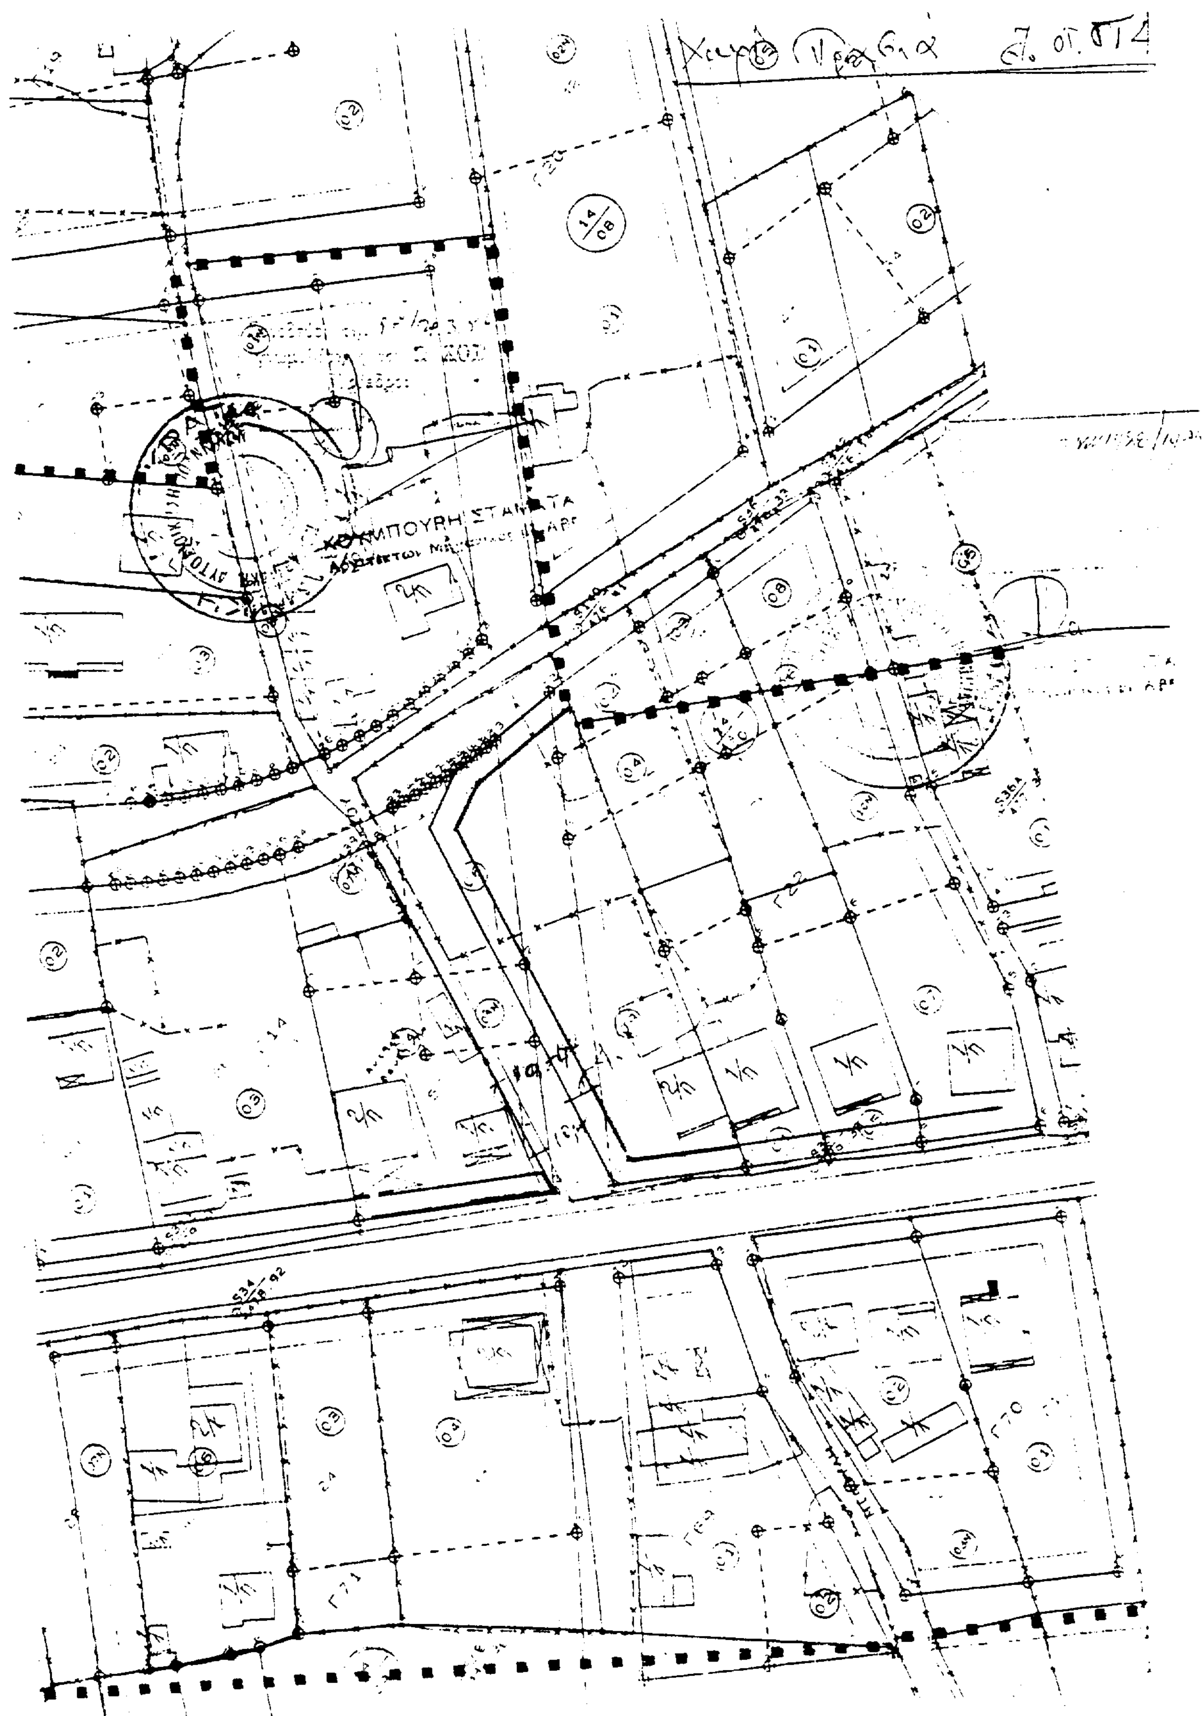
Χάρτης (1) Φύλλο 4

ΑΝΑΚΟΙΝΩΣΕΙΣ

(5)

Ανακοίνωση παρακαθέσεως αποζημιώσεως ιδιοκτητών έκτασης που βρίσκεται στη Ο.Τ. 105 της Ρέας Δροσιάς δυνάμει της υπ' αριθμ. 9/1991 πράξεως προσκυρώσεως τακτοποιήσεως και αναλογισμού αποζημίωσεως.

Γνωστοποιείται νομίμως προς πάντα ενδιαφερόμενο ότι την 31.7.1997 εις το Ταμείο Παρακαταθηκών και Δανείων Αθηνών οι Νικόλαος Γεωργακόπουλος του Κων/νου και η Βασιλική συζ. Κων/νου Γεωργακοπούλου παρακατέθεσαν υπέρ του αναγνωρισθησομένου δικαιούχου ποσόν δρχ. 4.893.750 δια την πληρωμήν προς τούτο της νομίμου αποζημιώσεως που πρέκυψε βάσει της υπ' αριθμ. 258/1996 αποφάσεως του Μονομελούς Πρωτοδικείου Αθηνών, προς συντέλεσιν της αναγκαστικής απαλλοτριώσεως λόγω ρυμοτομίας, του Ο.Τ. 105, του εγκεκριμένου ρυμοτομικού σχεδίου και προς εφαρμογή αυτού) της Δροσιάς Αττικής, κηρυχθείσης με την υπ' αριθμ. 9/1991 Πράξη Προσκύρωσης - τακτοποίησης και αναλογισμού αποζημιώσεως του Πολεοδομικού Γραφείου Καπανδριτίου, που κυρώθηκε με την 11437/474/13.4.93 Νομαρχική απόφαση και την 78631/4831/93 απόφαση Υπουργού Υ.Π.Ε.Χ.Ω.Δ.Ε.

Προς τούτο εξοδόθη το υπ' αριθμ. 3867 γραμμάτιο παρακαταθήκης με αρ. λογ/σμού 25385 και δια το ποσόν των δρχ. τεσσάρων εκατομμυρίων οκτακοσίων ενενήντα τριών χιλιάδων επτακοσίων πενήντα (4.893.750), το οποίο γραμμάτιον κατετέθη την 31.7.1997 εις την συμβ/φο Αθηνών Βασιλική Δημητρέλλου (Ακαδημίας αρ. 62), συνταχθείσης της υπ' αριθμ. 2746/31.7.1997 πράξεως καταθέσεως τούτου.

(Αρ. διπλ. Δ.Ο.Υ. Δ.Ε. Αθηνών 6294923/1.8.97)

Αθήνα, 1 Αυγούστου 1997

Η Πληρεξούσια Δικηγόρος
ΕΛΕΝΗ ΖΑΡΚΟΥ

(6)

Ανακοίνωση παρακαθέσεως αποζημιώσεως ιδιοκτητών έκτασης που βρίσκεται στη Ο.Τ. 105 της Ρέας Δροσιάς δυνάμει της υπ' αριθμ. 9/1991 πράξεως προσκυρώσεως τακτοποιήσεως και αναλογισμού αποζημίωσεως.

Γνωστοποιείται νομίμως προς πάντα ενδιαφερόμενο ότι την 31.7.1997 εις το Ταμείο Παρακαταθηκών και Δανείων Αθηνών ο Λάμπρος Γιαννίκος (ατομικώς και ως ειδικός διάδοχος του Κων/νου Γιαννίκου) παρακατέθεσε υπέρ των αναγνωρισθησομένων δικαιούχων ποσόν δρχ. 31.436.000 δια την πληρωμήν προς τούτους της νομίμου αποζημιώσεως που πρέκυψε βάσει της υπ' αριθμ. 257/1996 αποφάσεως του Μονομελούς Πρωτοδικείου Αθηνών, προς συντέλεσιν της αναγκαστικής απαλλοτριώσεως λόγω ρυμοτομίας, του Ο.Τ. 105, του εγκεκριμένου ρυμοτομικού σχεδίου και προς εφαρμογή αυτού) της Δροσιάς Αττικής, κηρυχθείσης με την υπ' αριθμ. 9/1991 Πράξη Προσκύρωσης - τακτοποίησης και αναλογισμού αποζημιώσεως του Πολεοδομικού Γραφείου Καπανδριτίου, που κυρώθηκε με την 11437/474/13.4.93 Νομαρχική απόφαση και την 78631/4831/93 απόφαση Υπουργού Υ.Π.Ε.Χ.Ω.Δ.Ε.

Προς τούτο εξοδόθη το υπ' αριθμ. 3868 γραμμάτιο παρακαταθήκης με αρ. λογ/σμού 25391 και δια το ποσόν των δρχ. τριάντα ενός εκατομμυρίων τετρακοσίων τριάντα έξι χιλιάδων (31.436.000), το οποίο γραμμάτιον κατετέθη την 31.7.1997 εις την συμβ/φο Αθηνών Βασιλική Δημητρέλλου (Ακαδημίας αρ. 62), από τον Λάμπρο Κων/νο Γιαννίκο, ατομικώς και ως ειδικού διαδόχου του Κων/νου Λάμπρου Γιαννίκου, συνταχθείσης της υπ' αριθμ. 2747/31.7.1997 πράξεως καταθέσεως τούτου.

(Αρ. διπλ. Δ.Ο.Υ. Δ.Ε. Αθηνών 6294922/1.8.97)

Αθήνα, 1 Αυγούστου 1997

Η Πληρεξούσια Δικηγόρος
ΕΛΕΝΗ ΖΑΡΚΟΥ

ΔΙΟΡΘΩΣΕΙΣ ΣΦΑΛΜΑΤΩΝ

Αριθ. 1081574/5644/0010 (7)

Στο Φ.Ε.Κ. με αριθμό 780/22.7.1996 Φ.Ε.Κ. (τ.Δ.) στο οποίο δημοσιεύθηκε η 1073405/4947/0010/8.7.1996 Κ.Α. των Υπουργών Οικονομικών και Εθνικής Παιδείας και Θρησκευμάτων σχετικά με αναγκαστική απαλλοτρίωση η οποία κηρύχθηκε για την ανέγερση του Γυμνασίου - Λυκείου Ηλυσίων, διορθώνονται τα εσφαλμένα:

1. «ΟΙ ΥΠΟΥΡΓΟΙ ΟΙΚΟΝΟΜΙΚΩΝ ΚΑΙ ΠΕΧΩΔΕ», στο ορθό «ΟΙ ΥΠΟΥΡΓΟΙ ΟΙΚΟΝΟΜΙΚΩΝ ΚΑΙ ΕΘΝ. ΠΑΙΔΕΙΑΣ ΚΑΙ ΘΡ/ΤΩΝ».

2. Επίσης στο τέλος της απόφασης, το εσφαλμένο «ΠΕ.ΧΩ.Δ.Ε. - Κ. ΛΑΛΙΩΤΗΣ», στο ορθό «ΕΘΝΙΚΗΣ ΠΑΙΔΕΙΑΣ ΚΑΙ ΘΡΗΣΚΕΥΜΑΤΩΝ - Γ. ΠΑΠΑΝΔΡΕΟΥ».

(Από το Υπ. Οικονομικών)

ΕΘΝΙΚΟ ΤΥΠΟΓΡΑΦΕΙΟ

ΕΦΗΜΕΡΙΔΑ ΤΗΣ ΚΥΒΕΡΝΗΣΕΩΣ

ΚΑΠΟΔΙΣΤΡΙΟΥ 34 * ΑΘΗΝΑ 104 32 * TELEX 223211 YPET GR * FAX 52 34 312

ΠΛΗΡΟΦΟΡΙΕΣ ΕΞΥΠΗΡΕΤΗΣΗΣ ΠΟΛΙΤΩΝ

ΚΕΝΤΡΙΚΗ ΥΠΗΡΕΣΙΑ Σολωμού 51		ΠΕΡΙΦΕΡΕΙΑΚΑ ΓΡΑΦΕΙΑ ΠΩΛΗΣΗΣ Φ.Ε.Κ.	
Πληροφορίες δημοσιευμάτων Α.Ε. - Ε.Π.Ε.	5225761	ΘΕΣΣΑΛΟΝΙΚΗ	
	5230841	Βασ. Όλγας 188, 1ος ορ.-Τ.Κ. 546 55	(031)423956
Πληροφορίες δημοσιευμάτων λοιπών Φ.Ε.Κ.	5225713	ΠΕΙΡΑΙΑΣ	4136402
	5249547	Νικήτα 6-8 Τ.Κ. 185 31	4171307
Πώληση Φ.Ε.Κ.	5239762	ΠΑΤΡΑ	(061)271249
Φωτοαντίγραφα παλαιών Φ.Ε.Κ.	5248141	Κορίνθου 327 Τ.Κ. 262 23	224581
Βιβλιοθήκη παλαιών Φ.Ε.Κ.	5248188	ΙΩΑΝΝΙΝΑ	
Οδηγίες για δημοσιεύματα Α.Ε. - Ε.Π.Ε.	5248785	Διοικητήριο Τ.Κ. 454 44	(0651)21901
Εγγραφή Συνδρομητών Φ.Ε.Κ. και		ΚΟΜΟΤΗΝΗ	(0531)22637
αποστολή Φ.Ε.Κ.	5248320	Δημοκρατίας 1 Τ.Κ. 691 00	26522

ΤΙΜΗ ΦΥΛΛΩΝ ΕΦΗΜΕΡΙΔΟΣ ΤΗΣ ΚΥΒΕΡΝΗΣΕΩΣ

- Μέχρι 8 σελίδες 150 δρχ.
- Από 9 μέχρι 16 σελίδες 300 δρχ.
- Από 16 σελίδες και άνω προσαύξηση 100 δρχ. ανά 8σέλιδο ή μέρους αυτού

ΕΤΗΣΙΕΣ ΣΥΝΔΡΟΜΕΣ Φ.Ε.Κ.

Τεύχος	Κ.Α.Ε. Προϋπολογισμού 2531	Κ.Α.Ε. εσόδου υπέρ ΤΑΠΕΤ 3512
Α' (Νόμοι, Π.Δ., Συμβάσεις κ.τλ.)	50.000 δρχ.	2.500 δρχ.
Β' (Υπουργικές αποφάσεις κ.τλ.)	50.000 »	2.500 »
Γ' (Διορισμοί, απολύσεις κ.τλ. Δημ. Υπαλλήλων)	10.000 »	500 »
Δ' (Απαλλοτριώσεις, πολεοδομία κτλ.)	50.000 »	2.500 »
Αναπτυξιακών Πράξεων (Τ.Α.Π.Σ.)	25.000 »	1.250 »
Ν.Π.Δ.Δ. (Διορισμοί κ.τλ. προσωπικού Ν.Π.Δ.Δ.)	10.000 »	500 »
Παράρτημα (Πίνακες επιτυχόντων διαγωνισμών)	5.000 »	250 »
Δελτίο Βιομηχανικής Ιδιοκτησίας (Δ.Ε.Β.Ι.)	10.000 »	500 »
Ανωτάτου Ειδικού Δικαστηρίου (Α.Ε.Δ.)	3.000 »	150 »
Ανωνύμων Εταιρειών & Ε.Π.Ε.	250.000 »	12.500 »
Προκηρύξεων Α.Σ.Ε.Π.	10.000 »	500 »
ΓΙΑ ΟΛΑ ΤΑ ΤΕΥΧΗ ΕΚΤΟΣ Α.Ε. & Ε.Π.Ε.	200.000 »	10.000 »

* Οι συνδρομές του εσωτερικού προπληρώνονται στα Δημόσια Ταμεία που δίδουν αποδεικτικό είσπραξης (διπλότυπο) το οποίο με τη φροντίδα του ενδιαφερομένου πρέπει να στέλνεται στην Υπηρεσία του Εθνικού Τυπογραφείου.
* Οι συνδρομές του εξωτερικού επιβαρύνονται πέρα των παραπάνω αναφερομένων ποσών με τα ταχυδρομικά τέλη και μπορεί να στέλνονται με επιταγή και σε ανάλογο συνάλλαγμα στο Διευθυντή Οικονομικού του Εθνικού Τυπογραφείου.
* Η πληρωμή του ποσοστού του ΤΑΠΕΤ που αντιστοιχεί σε συνδρομές, εισπράττεται στην Αθήνα από το Ταμείο του ΤΑΠΕΤ (Σολωμού 51 - Αθήνα) και στις άλλες πόλεις από τα Δημόσια Ταμεία.
* Οι συνδρομητές του εξωτερικού μπορούν να στέλνουν το ποσό του ΤΑΠΕΤ μαζί με το ποσό της συνδρομής.
* Οι Νομαρχιακές Αυτοδιοικήσεις, οι Δήμοι, οι Κοινότητες ως και οι επιχειρήσεις αυτών πληρώνουν το μισό χρηματικό ποσό της συνδρομής και ολόκληρο το ποσό υπέρ του ΤΑΠΕΤ.
* Η συνδρομή ισχύει για ένα χρόνο, που αρχίζει την 1η Ιανουαρίου και λήγει την 31η Δεκεμβρίου του ίδιου χρόνου. Δεν εγγράφονται συνδρομητές για μικρότερο χρονικό διάστημα.
* Η εγγραφή ή ανανέωση της συνδρομής πραγματοποιείται το αργότερο μέχρι τον Μάρτιο κάθε έτους.
* Αντίγραφα διπλοτύπων, ταχυδρομικές επιταγές και χρηματικά γράμματια δεν γίνονται δεκτά.

Οι υπηρεσίες κοινού λειτουργούν καθημερινά από 08.00' έως 13.00'

ΑΠΟ ΤΟ ΕΘΝΙΚΟ ΤΥΠΟΓΡΑΦΕΙΟ